UNIVERSITA' DEGLI STUDI DI MODENA E REGGIO EMILIA
Direzione Economico Finanziaria
Ufficio Patrimonio

UNITA' ORGANIZZATIVE UTILIZZATRICI

- DIPARTIMENTO DI INGEGNERIA "ENZO FERRARI"
- LOCALI COMUNI A MO 54

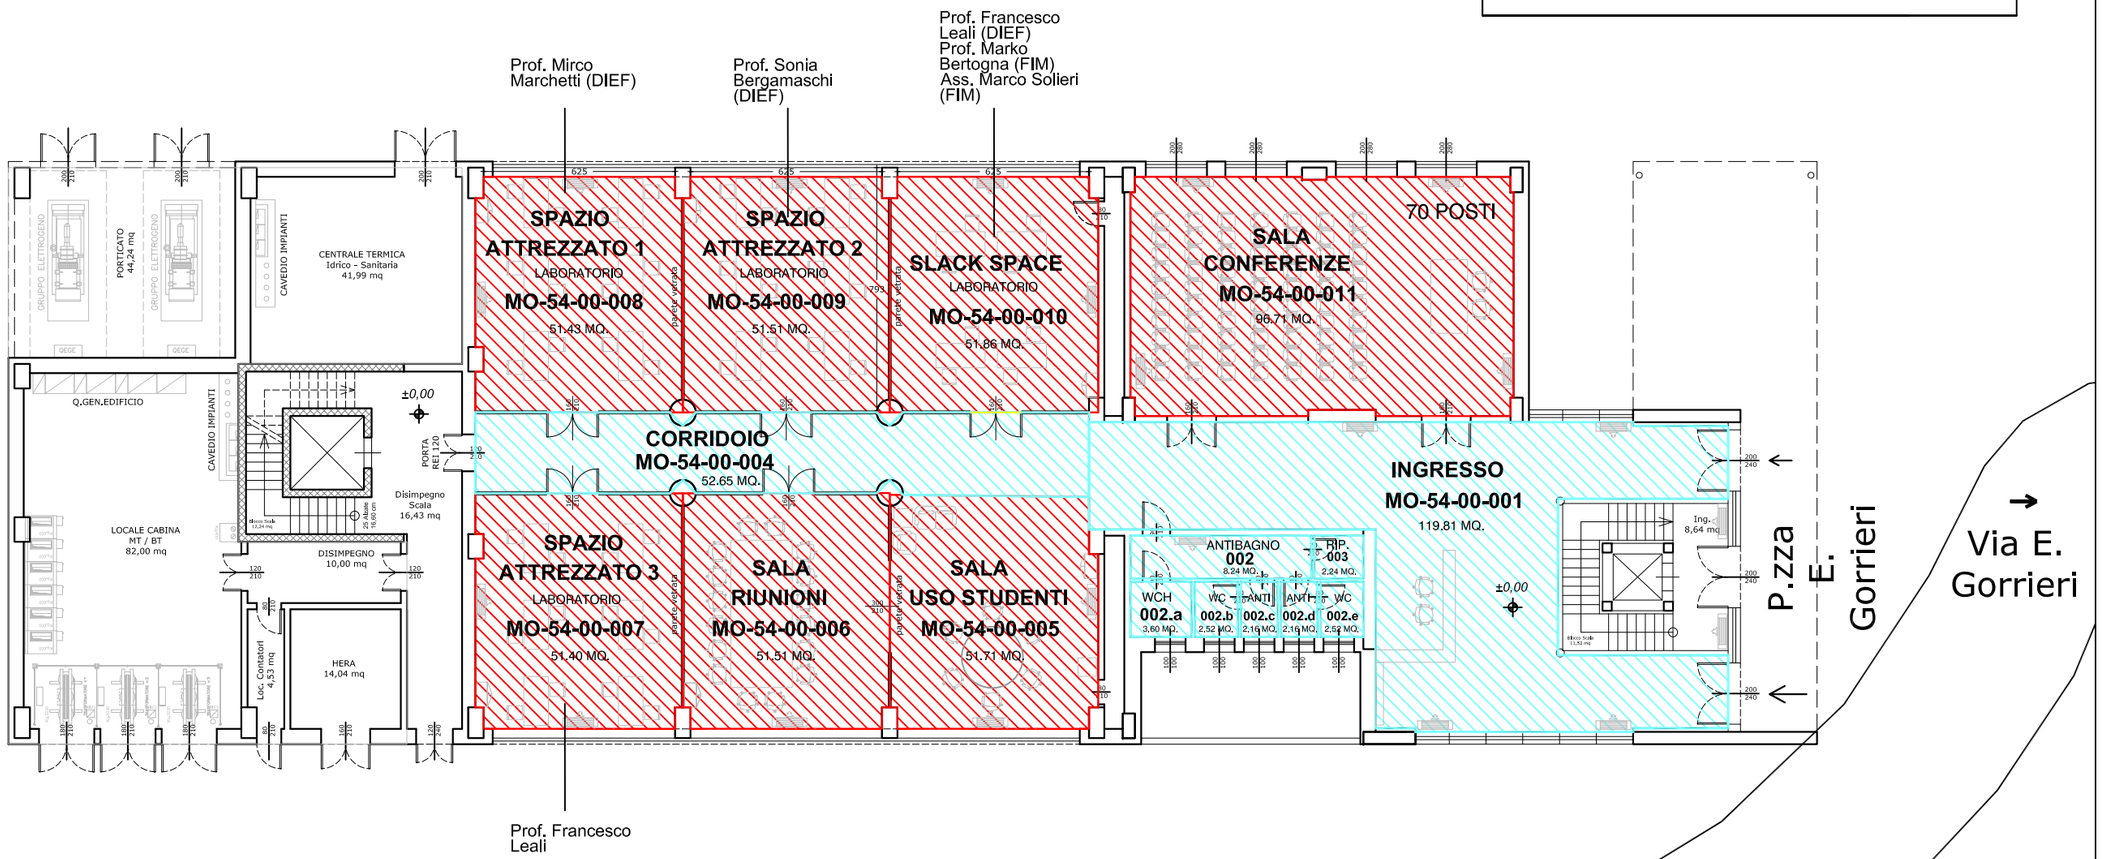

Prof. Francesco Leali

SCALA 1:200
CDA 30/03/2023

MO 54 – DATA CENTER
PIANO TERRA
Via Ermanno Gorrieri, 31

TAV. 1/1

SEDE	UBICAZIONE	VANO	DESTINAZIONE D'USO RILEVATA marzo 2023	SPECIFICA VANO	MQ.	ALTEZZA	U.O.U. (UNITA' ORGANIZZATIVE UTILIZZATRICI) marzo 2023
MO 54	piano 0, Via Ermanno Gorrieri, 31	MO-54-00-001	ingresso		119,81	2,93	U.MO-54 - locali comuni
MO 54	piano 0, Via Ermanno Gorrieri, 31	MO-54-00-002	antibagno		8,24	2,65	U.MO-54 - locali comuni
MO 54	piano 0, Via Ermanno Gorrieri, 31	MO-54-00-002.a	w.c.h.		3,60	2,65	U.MO-54 - locali comuni
MO 54	piano 0, Via Ermanno Gorrieri, 31	MO-54-00-002.b	w.c.	w.c. uomini	2,52	2,65	U.MO-54 - locali comuni
MO 54	piano 0, Via Ermanno Gorrieri, 31	MO-54-00-002.c	antibagno	antibagno uomini	2,16	2,65	U.MO-54 - locali comuni
MO 54	piano 0, Via Ermanno Gorrieri, 31	MO-54-00-002.d	antibagno	antibagno donne	2,16	2,65	U.MO-54 - locali comuni
MO 54	piano 0, Via Ermanno Gorrieri, 31	MO-54-00-002.e	w.c.	w.c. donne	2,52	2,65	U.MO-54 - locali comuni
MO 54	piano 0, Via Ermanno Gorrieri, 31	MO-54-00-003	ripostiglio		2,24	2,65	U.MO-54 - locali comuni
MO 54	piano 0, Via Ermanno Gorrieri, 31	MO-54-00-004	corridoio		52,65	3	U.MO-54 - locali comuni
MO 54	piano 0, Via Ermanno Gorrieri, 31	MO-54-00-005	sala uso studenti		50,71	3	A.004 Dipartimento di Ingegneria "Enzo Ferrari"
MO 54	piano 0, Via Ermanno Gorrieri, 31	MO-54-00-006	sala riunioni		51,51	3	A.004 Dipartimento di Ingegneria "Enzo Ferrari"
MO 54	piano 0, Via Ermanno Gorrieri, 31	MO-54-00-007	laboratorio	Spazio attrezzato 3 - Ref. Prof. Francesco Leali (DIEF) - Progetto MASA (Modena Autonomy Smart Area)	51,40	3	A.004 Dipartimento di Ingegneria "Enzo Ferrari"
MO 54	piano 0, Via Ermanno Gorrieri, 31	MO-54-00-008	laboratorio	Spazio attrezzato 1 - Ref. Prof. Mirco Marchetti (DIEF)	51,43	3	A.004 Dipartimento di Ingegneria "Enzo Ferrari"
MO 54	piano 0, Via Ermanno Gorrieri, 31	MO-54-00-009	laboratorio	Spazio attrezzato 2 - Ref. Prof.ssa Sonia Bergamaschi (DIEF)	51,51	3	A.004 Dipartimento di Ingegneria "Enzo Ferrari"
MO 54	piano 0, Via Ermanno Gorrieri, 31	MO-54-00-010	laboratorio	Slack space: Referenti: Prof. Francesco Leali (DIEF) - Prof. Marko Bertogna (FIM) - Assegnista Marco Solieri (FIM) - Progetto MOST (Centro Nazionale Mobilità Sostenibile)	51,86	3	A.004 Dipartimento di Ingegneria "Enzo Ferrari"
MO 54	piano 0, Via Ermanno Gorrieri, 31	MO-54-00-011	sala conferenze	**Sala conferenze - uso AULA n. 70 posti**	**96,71**	3	A.004 Dipartimento di Ingegneria "Enzo Ferrari"
					601,03		