

MO 25



UNIVERSITA' DEGLI STUDI DI MODENA E REGGIO EMILIA
Direzione Economico Finanziaria
Ufficio Patrimonio

UNITA' ORGANIZZATIVE UTILIZZATRICI

 DIPARTIMENTO DI INGEGNERIA "ENZO FERRARI"

 LOCALI COMUNI A MO 27

MO 48

MO 26

LUCIA BOTTI (ass.)
MANIVA OLIVA (ass.)
ALEXANDER EUGENE
SCHRAMM (dott.)

Ing. GIULIO ALLESINA (ric.)
Ing. SIMONE PEDRAZZI
(ric.)

Prof. GIOVANNI MORETTI
ELISA BASSOLI (ass.)
GIORGIA GHIRELLI (ass.)
FEDERICO PONSÌ (dott.)
CESARE SIGNORINI (ass.)
VALENTINA VOLPINI (ass.)

Ing. CRISTINA RENZI (ric.)
ENRICO DALPADULO
(dott.)
ANDREA PETRUCCIOLI
(dott.)
ELISA PRATTI (dott.)

STEFANO ALLEGRETTI
(dott.)
CHIARA BACHECHI (dott.)
FEDERICO BOLELLI (doc.
a contratto)
LAURA CANALINI (ass.)
MICHELE CANCELLO (ass.)
MARCO CIPRIANO (ass.)
FEDERICO DE SIMONI
(ass.)
FEDERICO POLLASTRI
(dott.)
FEDERICA ROLLO (dott.)

MO-27-00-030

MO-27-00-031

LABORATORIO
LASI
LABORATORIO DI
SIMULAZIONE
INDUSTRIALE

LABORATORIO
ZERO

023

025

021

022

024

020

LABORATORIO
SEA LAB.

019

001

002

003

SALA
RIUNIONI

004

LABORATORIO
ING. CIVILE

008

006

005

009

007

MO-27-00-018

AS2

016

017

S03

MO-27-00-014

LABORATORIO
LAPIE

MO-27-00-015

AULA CORSE
PER ORDINE DEGLI
INGEGNERI

S02

033

034

AS1


MO-27-00-032

S04

SCALA 1:400
aprile 2021

MO 27 – INGEGNERIA
PIANO TERRA
Via Pietro Vivarelli, 10

TAV.
1/4

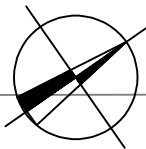

MO 25



UNIVERSITA' DEGLI STUDI DI MODENA E REGGIO EMILIA
Direzione Economico Finanziaria
Ufficio Patrimonio

UNITA' ORGANIZZATIVE UTILIZZATRICI




DIPARTIMENTO DI INGEGNERIA "ENZO FERRARI"



LOCALI COMUNI A MO 27

MO 26


MO 48

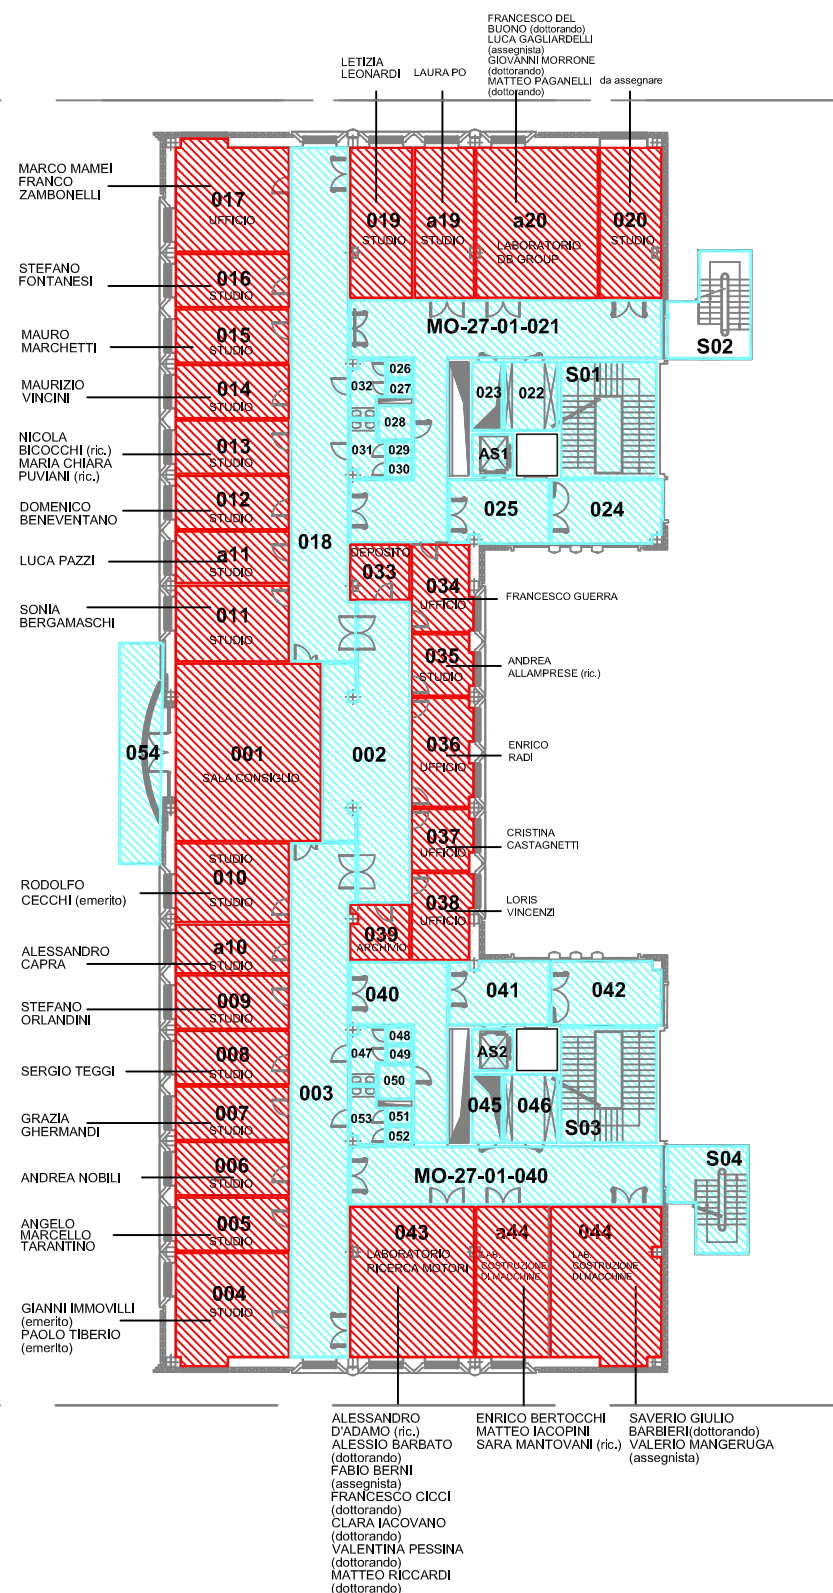

SCALA 1:400
aprile 2021

MO 27 – INGEGNERIA
PIANO PRIMO
Via Pietro Vivarelli, 10

TAV.
2/4

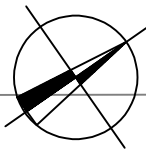

MO 25



UNIVERSITA' DEGLI STUDI DI MODENA E REGGIO EMILIA
Direzione Economico Finanziaria
Ufficio Patrimonio

UNITA' ORGANIZZATIVE UTILIZZATRICI




DIPARTIMENTO DI INGEGNERIA "ENZO FERRARI"



LOCALI COMUNI A MO 27

MO 26

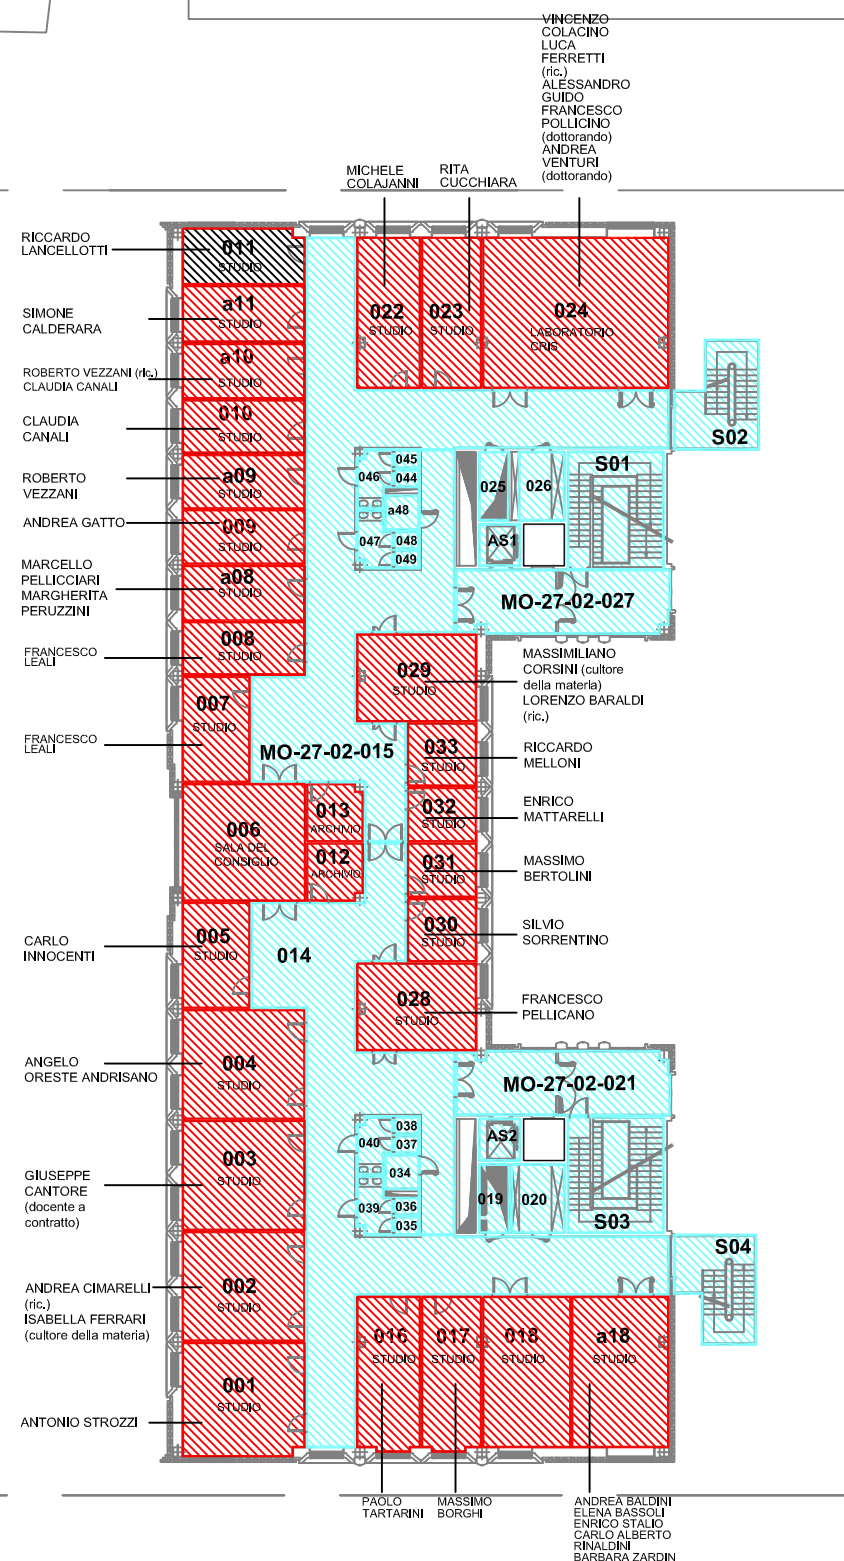


MO 48

SCALA 1:400
aprile 2021

MO 27 – INGEGNERIA
PIANO SECONDO
Via Pietro Vivarelli, 10

TAV.
3/4

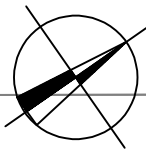

MO 25



UNIVERSITA' DEGLI STUDI DI MODENA E REGGIO EMILIA
Direzione Economico Finanziaria
Ufficio Patrimonio

UNITA' ORGANIZZATIVE UTILIZZATRICI




DIPARTIMENTO DI INGEGNERIA "ENZO FERRARI"



LOCALI COMUNI A MO 27

MO 26

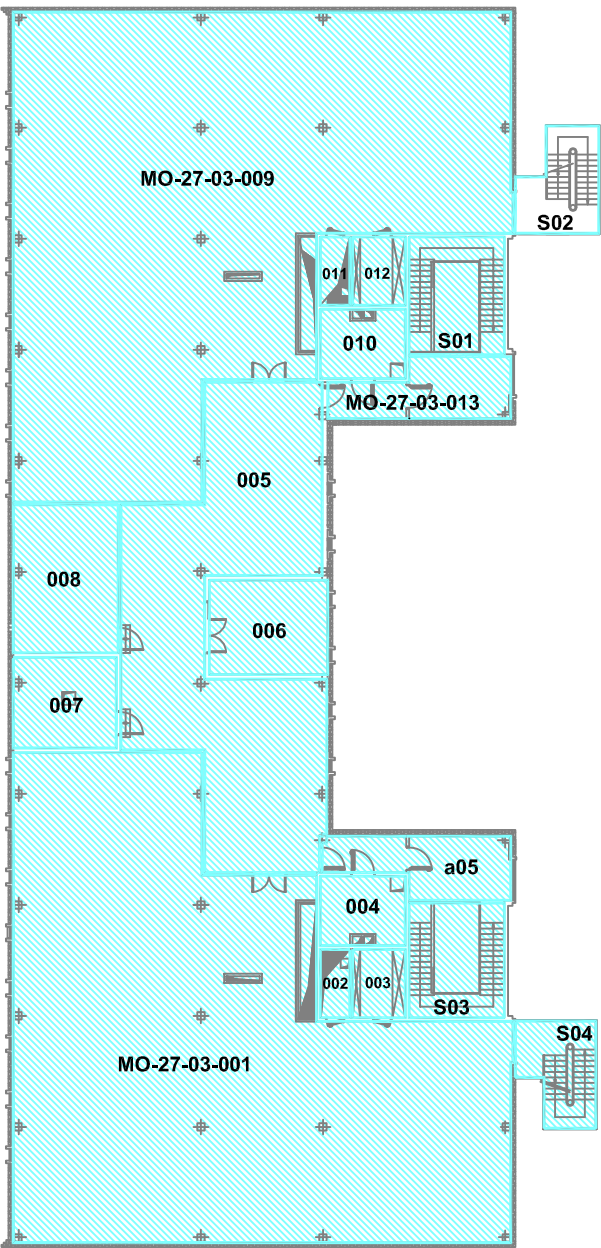

MO 48

SCALA 1:400
aprile 2021

MO 27 – INGEGNERIA
PIANO TERZO
Via Pietro Vivarelli, 10

TAV.
4/4