







MO 27


UNIVERSITA' DEGLI STUDI DI MODENA E REGGIO EMILIA  
Direzione Economico Finanziaria  
Ufficio Patrimonio



MO 28

**UNITA' ORGANIZZATIVE UTILIZZATRICI**


	DIPARTIMENTO DI INGEGNERIA "ENZO FERRARI"
	DIPARTIMENTO DI INGEGNERIA "ENZO FERRARI" utilizzato dal Centro di Ricerca INTERMECH
	DIPARTIMENTO DI INGEGNERIA "ENZO FERRARI" utilizzato dal Centro di Ricerca AIRI
	DIPARTIMENTO DI INGEGNERIA "ENZO FERRARI" utilizzato da DEMOCENTER
	DIPARTIMENTO DI INGEGNERIA "ENZO FERRARI" utilizzato da SPIN OFF- START UP
	LOCALI COMUNI A MO 52

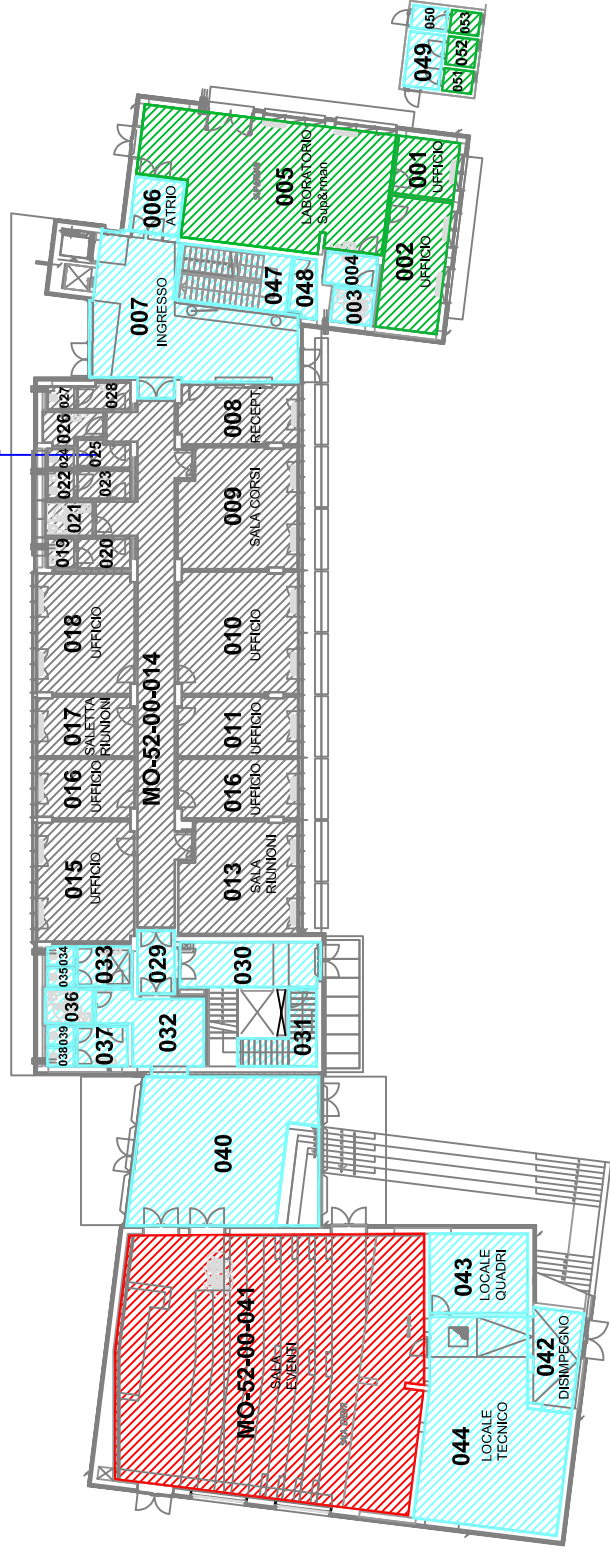

MO 52 – TECNOPOLO AREA INNOVAZIONE  
PIANO TERRA  
Via Pietro Vivarelli, 2

SCALA 1:400  
Aprile 2021

TAV.  
1/3

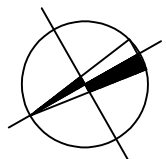

MO 27


MO 26



UNIVERSITA' DEGLI STUDI DI MODENA E REGGIO EMILIA  
Direzione Economico Finanziaria  
Ufficio Patrimonio

### UNITA' ORGANIZZATIVE UTILIZZATRICI


	DIPARTIMENTO DI INGEGNERIA "ENZO FERRARI"
	DIPARTIMENTO DI INGEGNERIA "ENZO FERRARI" utilizzato dal Centro di Ricerca INTERMECH
	DIPARTIMENTO DI INGEGNERIA "ENZO FERRARI" utilizzato dal Centro di Ricerca AIRI
	DIPARTIMENTO DI INGEGNERIA "ENZO FERRARI" utilizzato da DEMOCENTER
	DIPARTIMENTO DI INGEGNERIA "ENZO FERRARI" utilizzato da SPIN OFF- START UP
	LOCALI COMUNI A MO 52

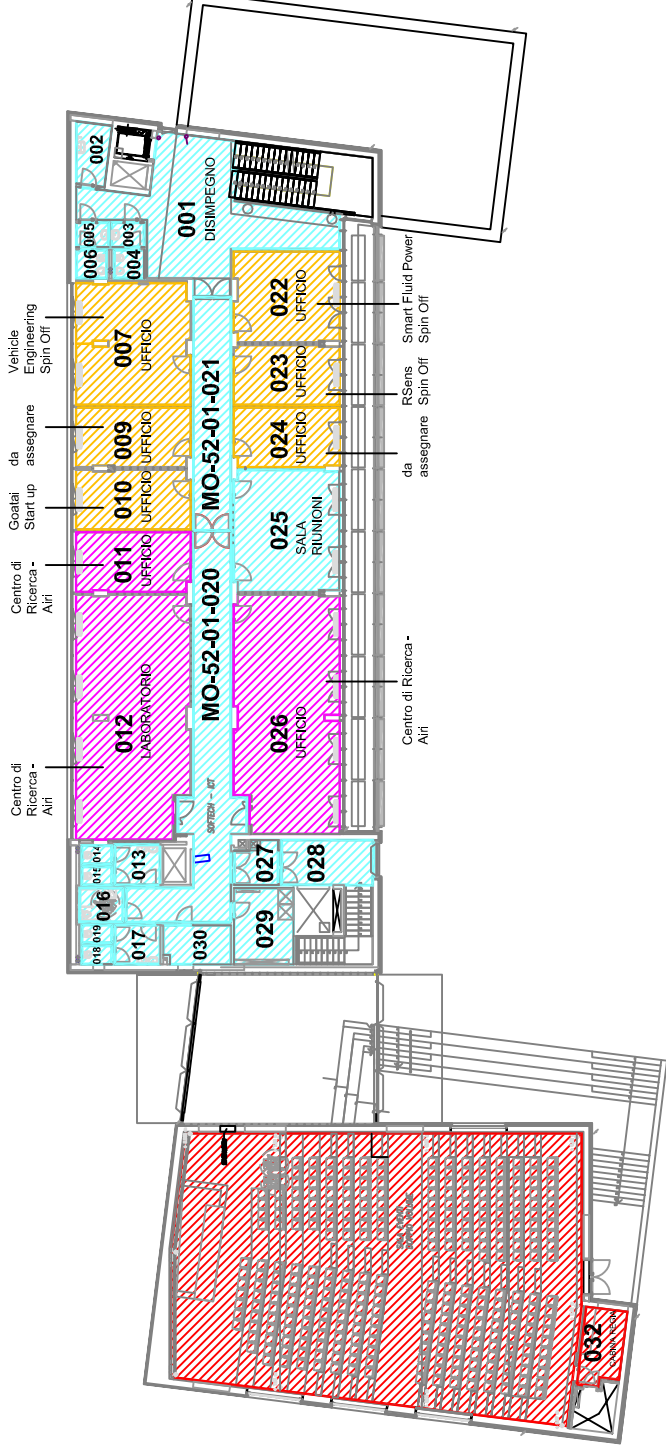


MO 52 – TECNOPOLO AREA INNOVAZIONE  
PIANO PRIMO  
Via Pietro Vivarelli, 2

SCALA 1:400  
Aprile 2021


TAV.  
2/3

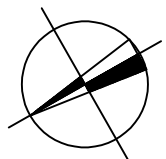

MO 27

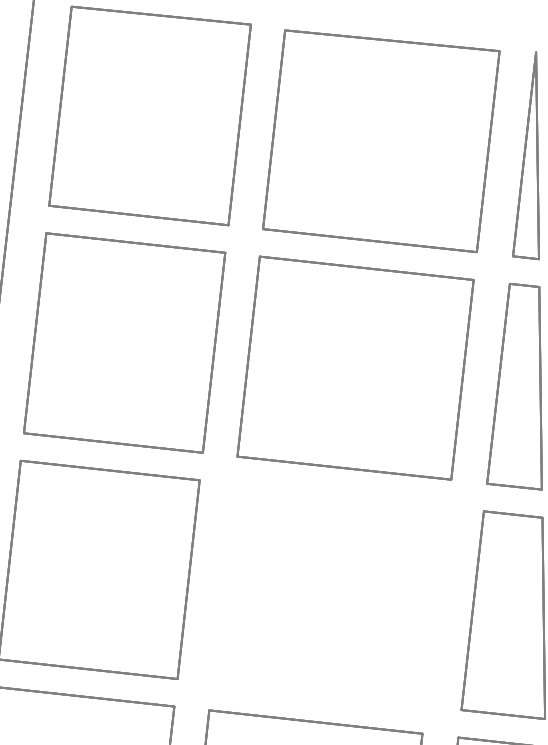

MO 26

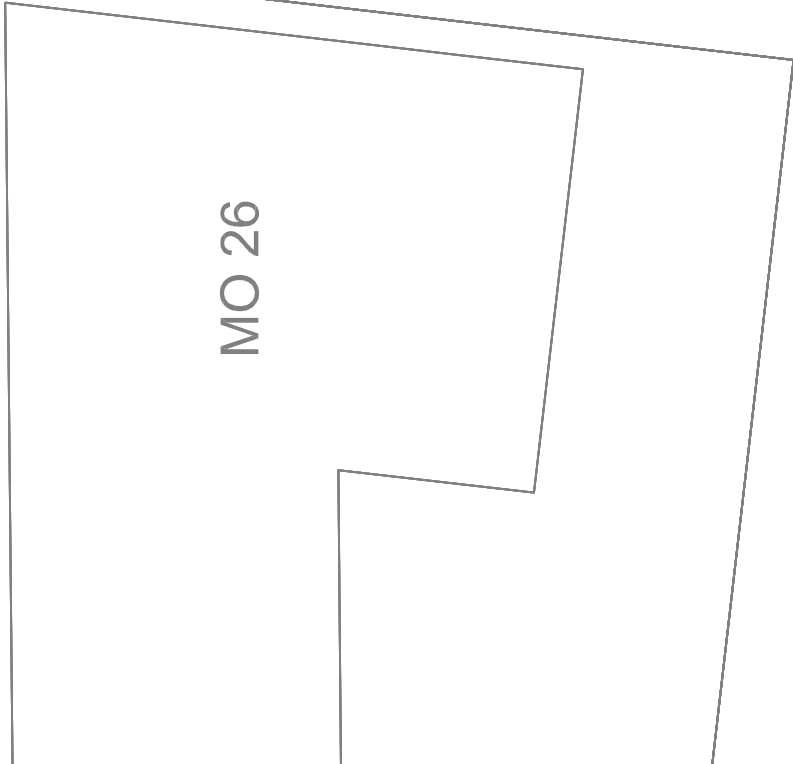


UNIVERSITA' DEGLI STUDI DI MODENA E REGGIO EMILIA  
Direzione Economico Finanziaria  
Ufficio Patrimonio

**UNITA' ORGANIZZATIVE UTILIZZATRICI**

	DIPARTIMENTO DI INGEGNERIA "ENZO FERRARI"
	DIPARTIMENTO DI INGEGNERIA "ENZO FERRARI" utilizzato dal Centro di Ricerca INTERMECH
	DIPARTIMENTO DI INGEGNERIA "ENZO FERRARI" utilizzato dal Centro di Ricerca AIRI
	DIPARTIMENTO DI INGEGNERIA "ENZO FERRARI" utilizzato da DEMOCENTER
	DIPARTIMENTO DI INGEGNERIA "ENZO FERRARI" utilizzato da SPIN OFF- START UP
	LOCALI COMUNI A MO 52

MO 28

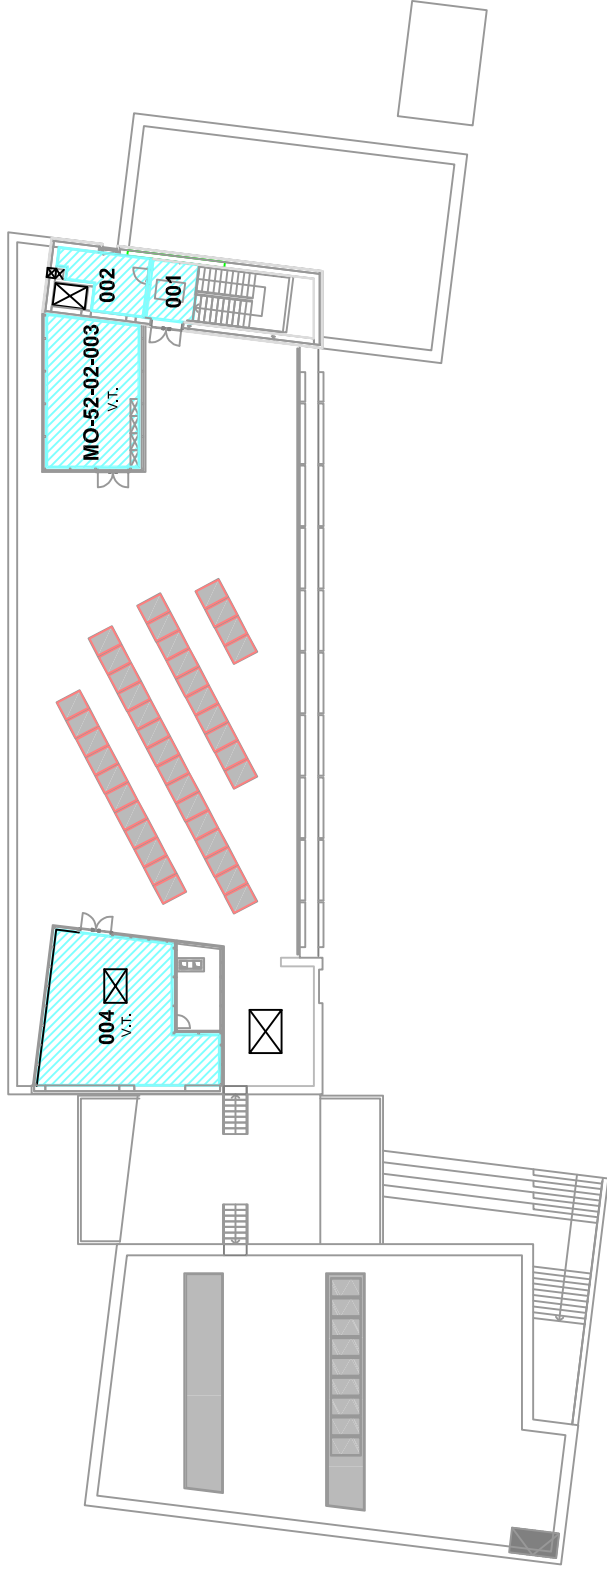

SCALA 1:400  
Aprile 2021

MO 52 – TECNOPOLO AREA INNOVAZIONE  
PIANO SECONDO  
Via Pietro Vivarelli, 2  
TAV.  
3/3