





UNIVERSITA' DEGLI STUDI DI MODENA E REGGIO EMILIA
Direzione Economico Finanziaria
Ufficio Patrimonio

UNITA' ORGANIZZATIVE UTILIZZATRICI

	DIPARTIMENTO DI EDUCAZIONE E SCIENZE UMANE
	CENTRO EDUNOVA
	LOCALI COMUNI A RE 18

RESIDENZE PER STUDENTI UNIVERSITARI (n.
16 p.l.)

RESIDENZE PER STUDENTI UNIVERSITARI (n.
15 p.l.)

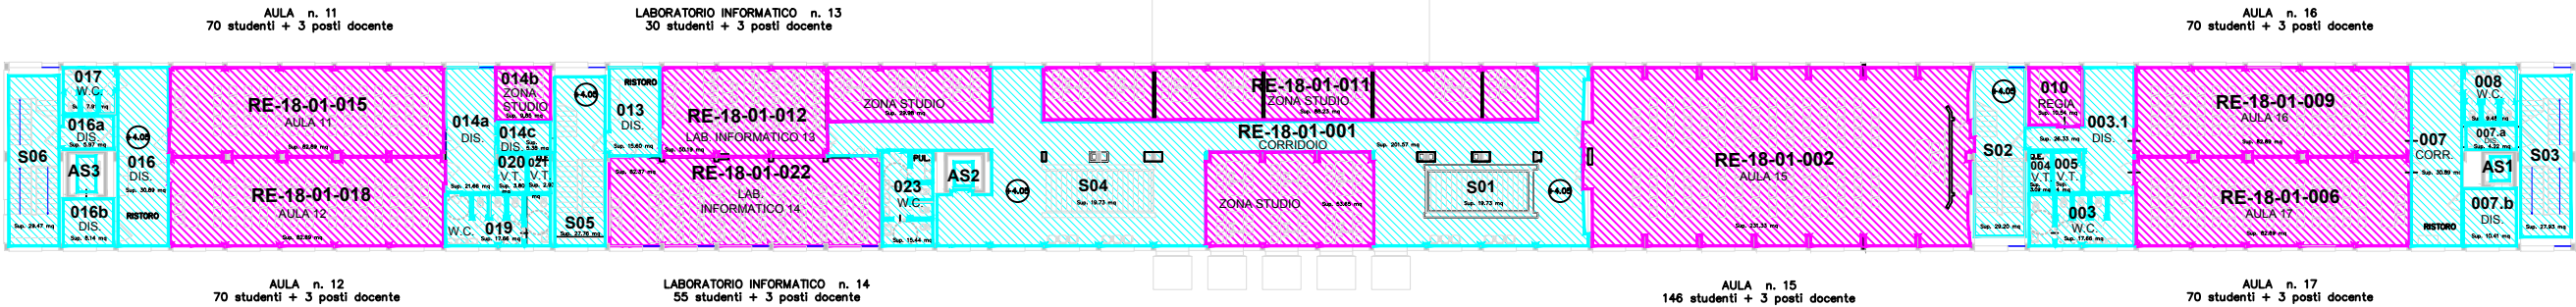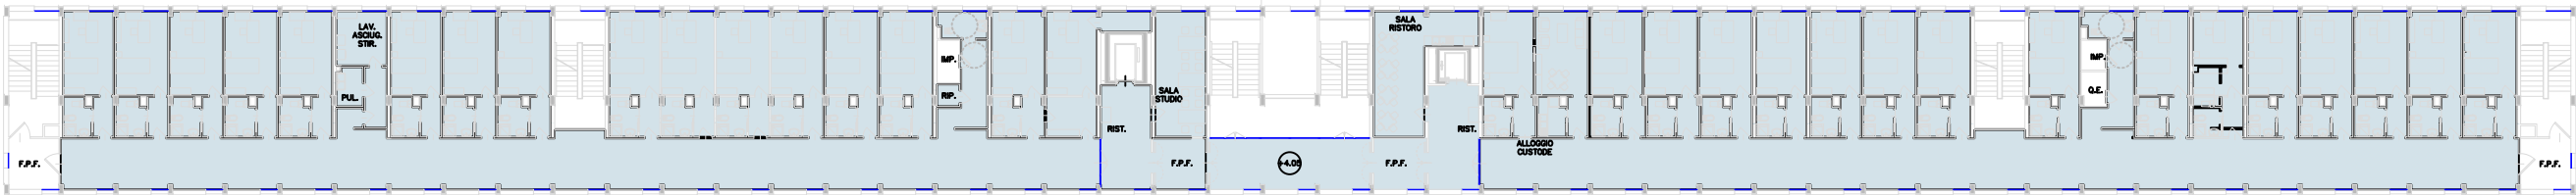

SCALA 1: 400
Maggio 2022

RE 18 – SEMINARIO
PIANO PRIMO
Viale Timavo, 93

TAV.
3/5