




UNITA' ORGANIZZATIVE UTILIZZATRICI

	DIPARTIMENTO DI SCIENZE CHIMICHE E GEOLOGICHE
	DIPARTIMENTO DI STUDI LINGUISTICI E CULTURALI
	BU AREA UMANISTICA
	BU AREA SCIENTIFICO - NATURALISTICA
	LOCALI COMUNI A MO 04

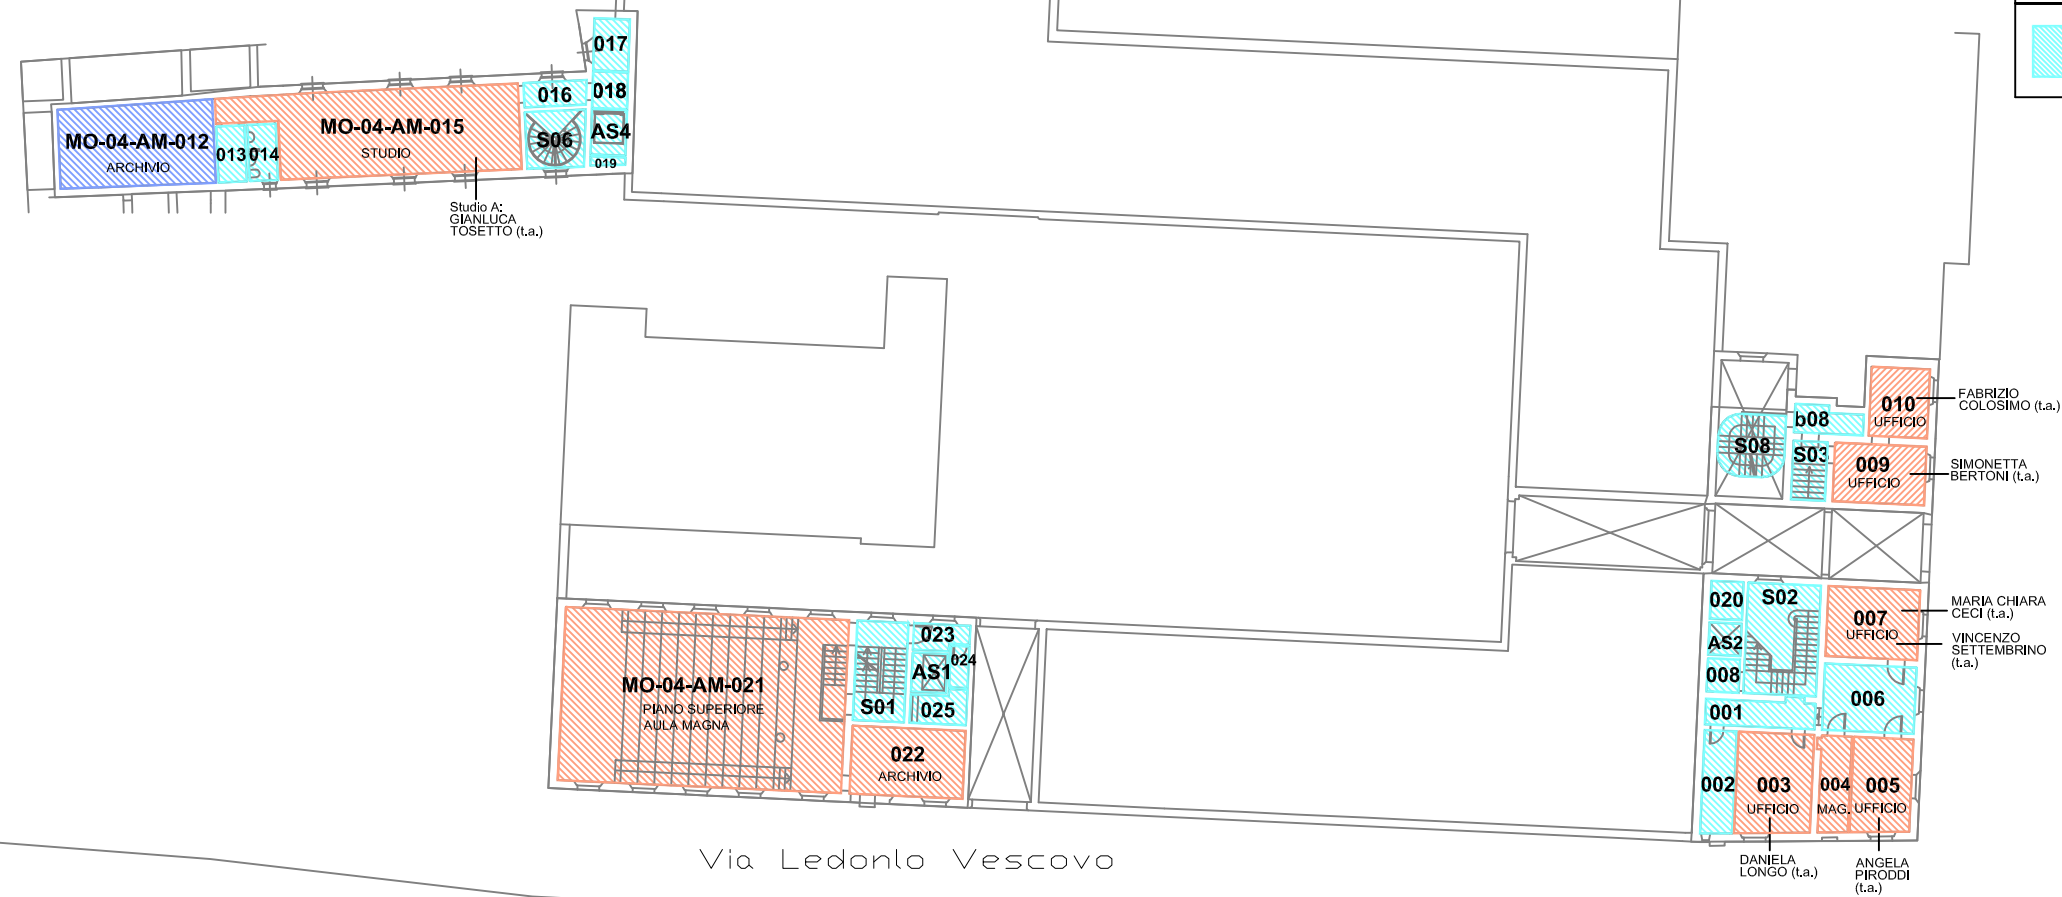

Via Ledonlo Vescovo

Largo Sant' Eufemia

SCALA 1:400
 settembre 2013

MO 04 – COMPLESSO DI SANT'EUFEMIA	TAV.
PIANO AMMEZZATO	
Largo Sant' Eufemia, 19	2/6