


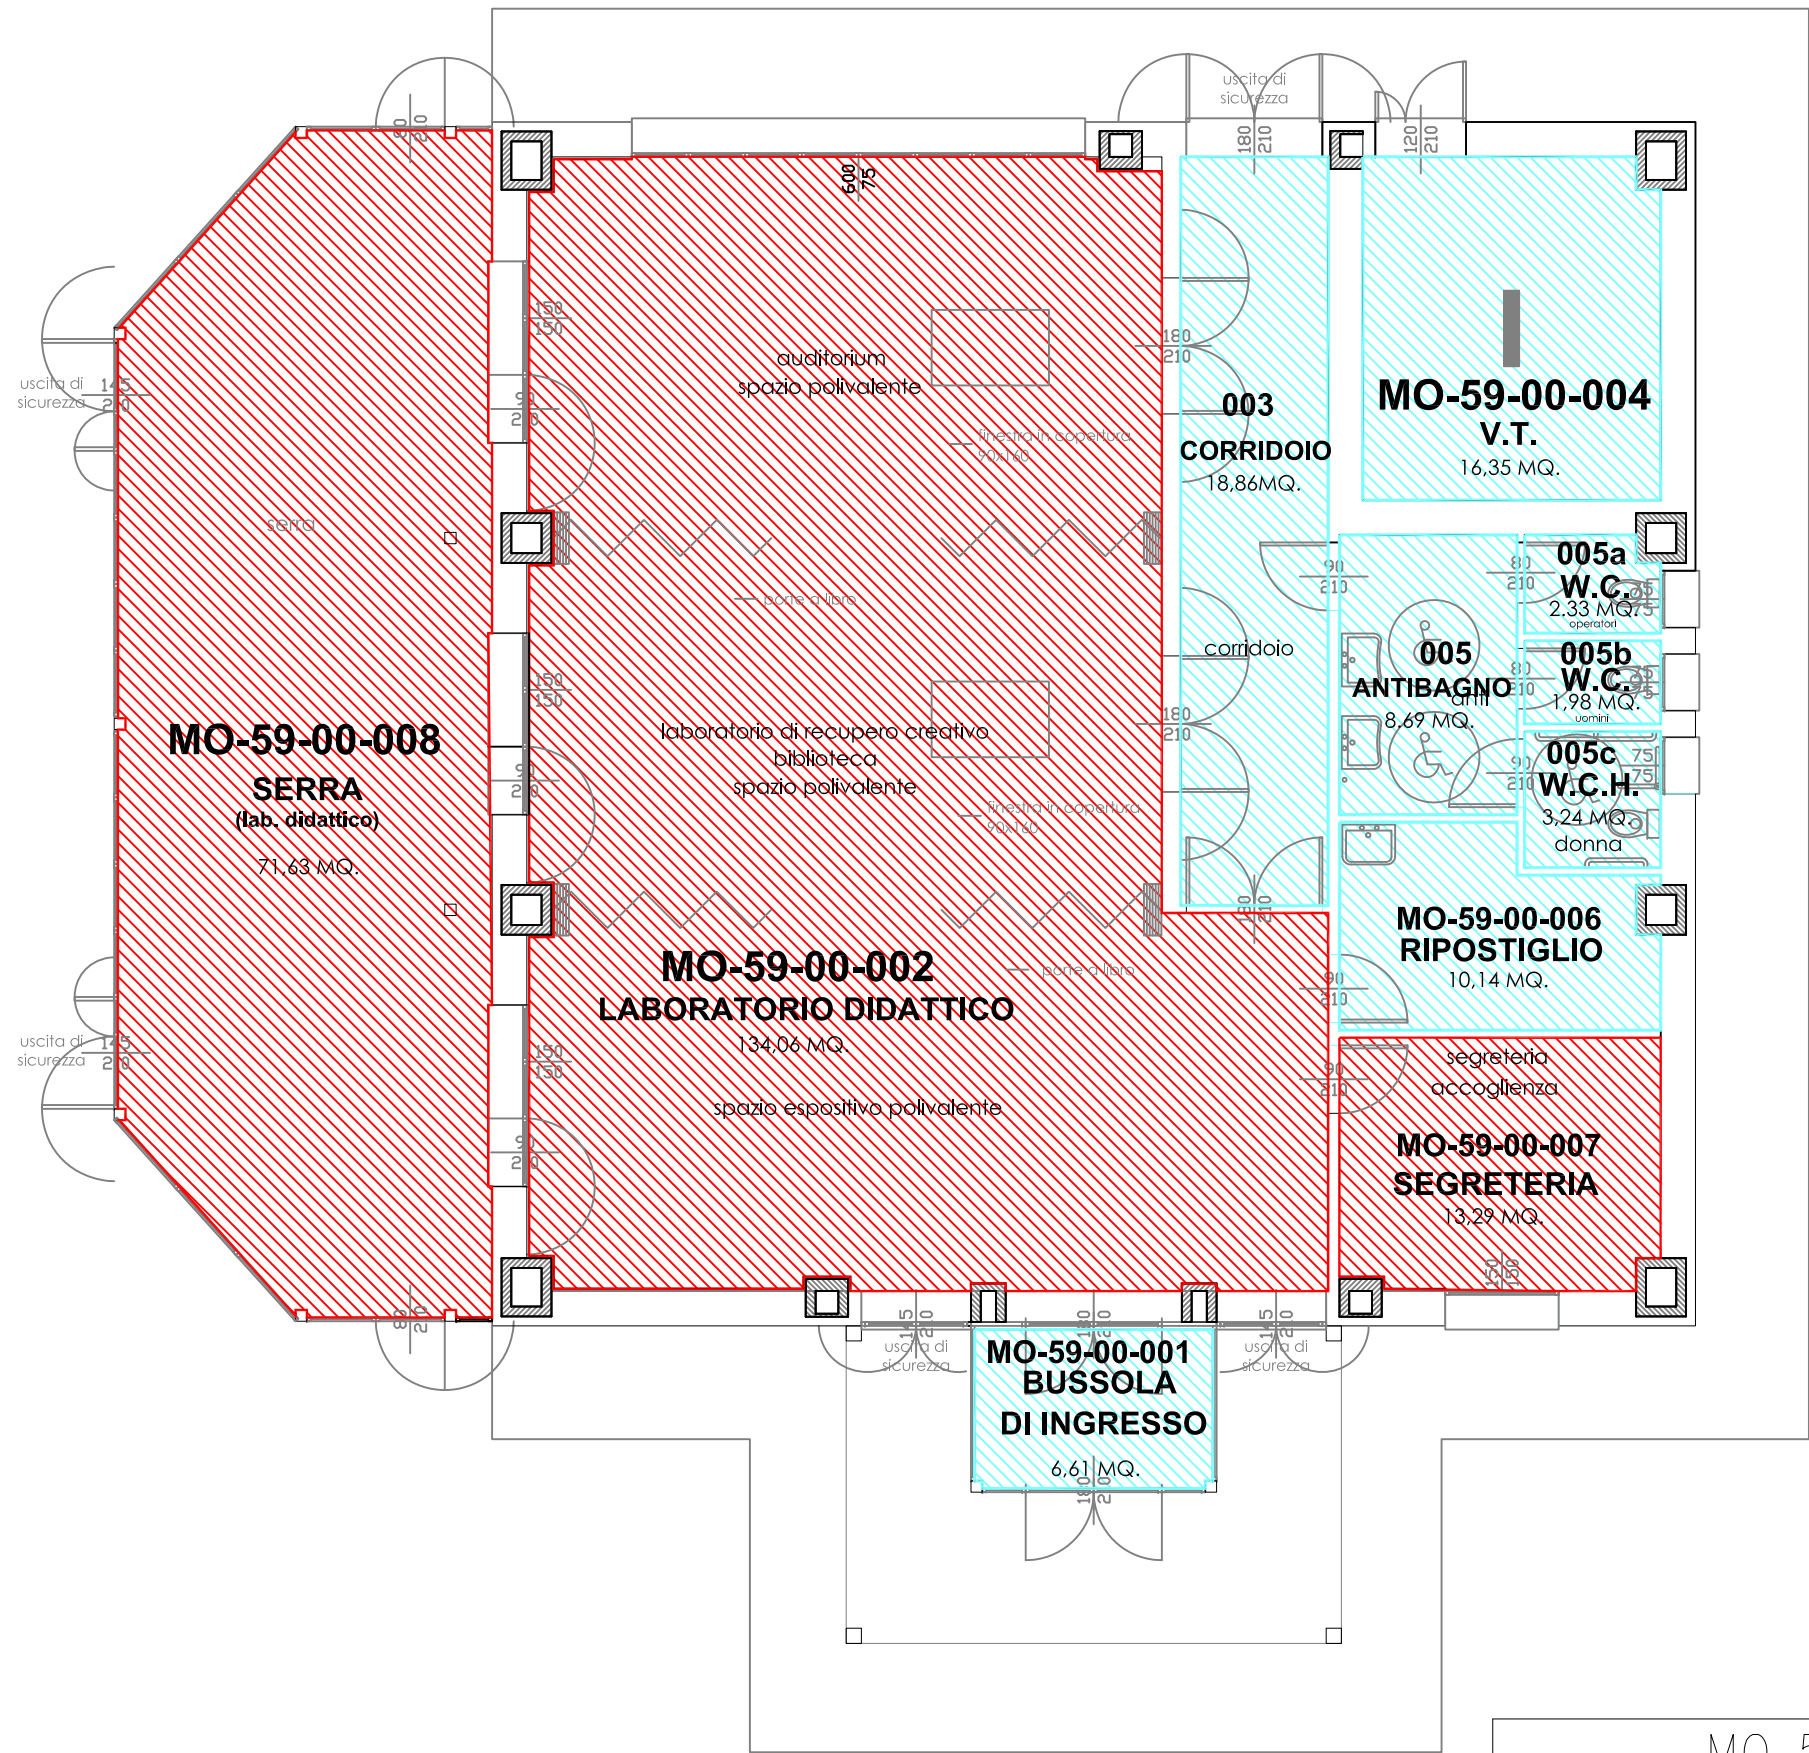

UNIVERSITA' DEGLI STUDI DI MODENA E REGGIO EMILIA
Direzione Economico Finanziaria
Ufficio Patrimonio

UNITA' ORGANIZZATIVE UTILIZZATRICI

	DIPARTIMENTO DI INGEGNERIA "ENZO FERRARI"
	LOCALI COMUNI A MO 59



SCALA 1:100
agosto 2023

MO 59 – P.E.TE.R.MA.R
PIANO TERRA
Via Remesina Esterna, 23/A – Carpi (MO)

TAV.
1/1