UNIVERSITA' DEGLI STUDI DI MODENA E REGGIO EMILIA
Direzione Economico Finanziaria
Ufficio Patrimonio

UNITA' ORGANIZZATIVE UTILIZZATRICI

- DIPARTIMENTO DI GIURISPRUDENZA
- UFFICIO LEGALE
- DIPARTIMENTO DI EDUCAZIONE E SCIENZE UMANE
- POLO MUSEALE UNIMORE
- LOCALI COMUNI A MO 39

via Saragozza

AULA MAGNA
AULA C
AULA D
AULA B
AULA A
AULA G
AULA F
AULA E
LABORATORIO LINGUISTICO
LABORATORIO INFORMATICO
LABORATORIO DI MACCHINE MATEMATICHE
SALA STUDENTI
ASSOCIAZIONE STUDENTESCA
CORTILE
SERVIZI INFORMATIZZATI GESTIONE RETE
DEPOSITO LAB. INFORMATICO
ARCHIVIO
PORTINERIA
INGRESSO MO 39
MARTA LOLLOBRIGIDA (t.a.)
MICHELINA SPAGONE (tempo det.)

via San Geminiano
via Foschieri
via Camatta
via dei Grasolfi
via Canalino

SCALA 1:400
Febbraio 2021


MO 39 – SAN GEMINIANO
PIANO TERRA
Via San Geminiano, 3

TAV. 1/4

UNIVERSITA' DEGLI STUDI DI MODENA E REGGIO EMILIA
Direzione Economico Finanziaria
Ufficio Patrimonio

UNITA' ORGANIZZATIVE UTILIZZATRICI

- DIPARTIMENTO DI GIURISPRUDENZA
- UFFICIO LEGALE
- DIPARTIMENTO DI EDUCAZIONE E SCIENZE UMANE
- POLO MUSEALE UNIMORE
- LOCALI COMUNI A MO 39

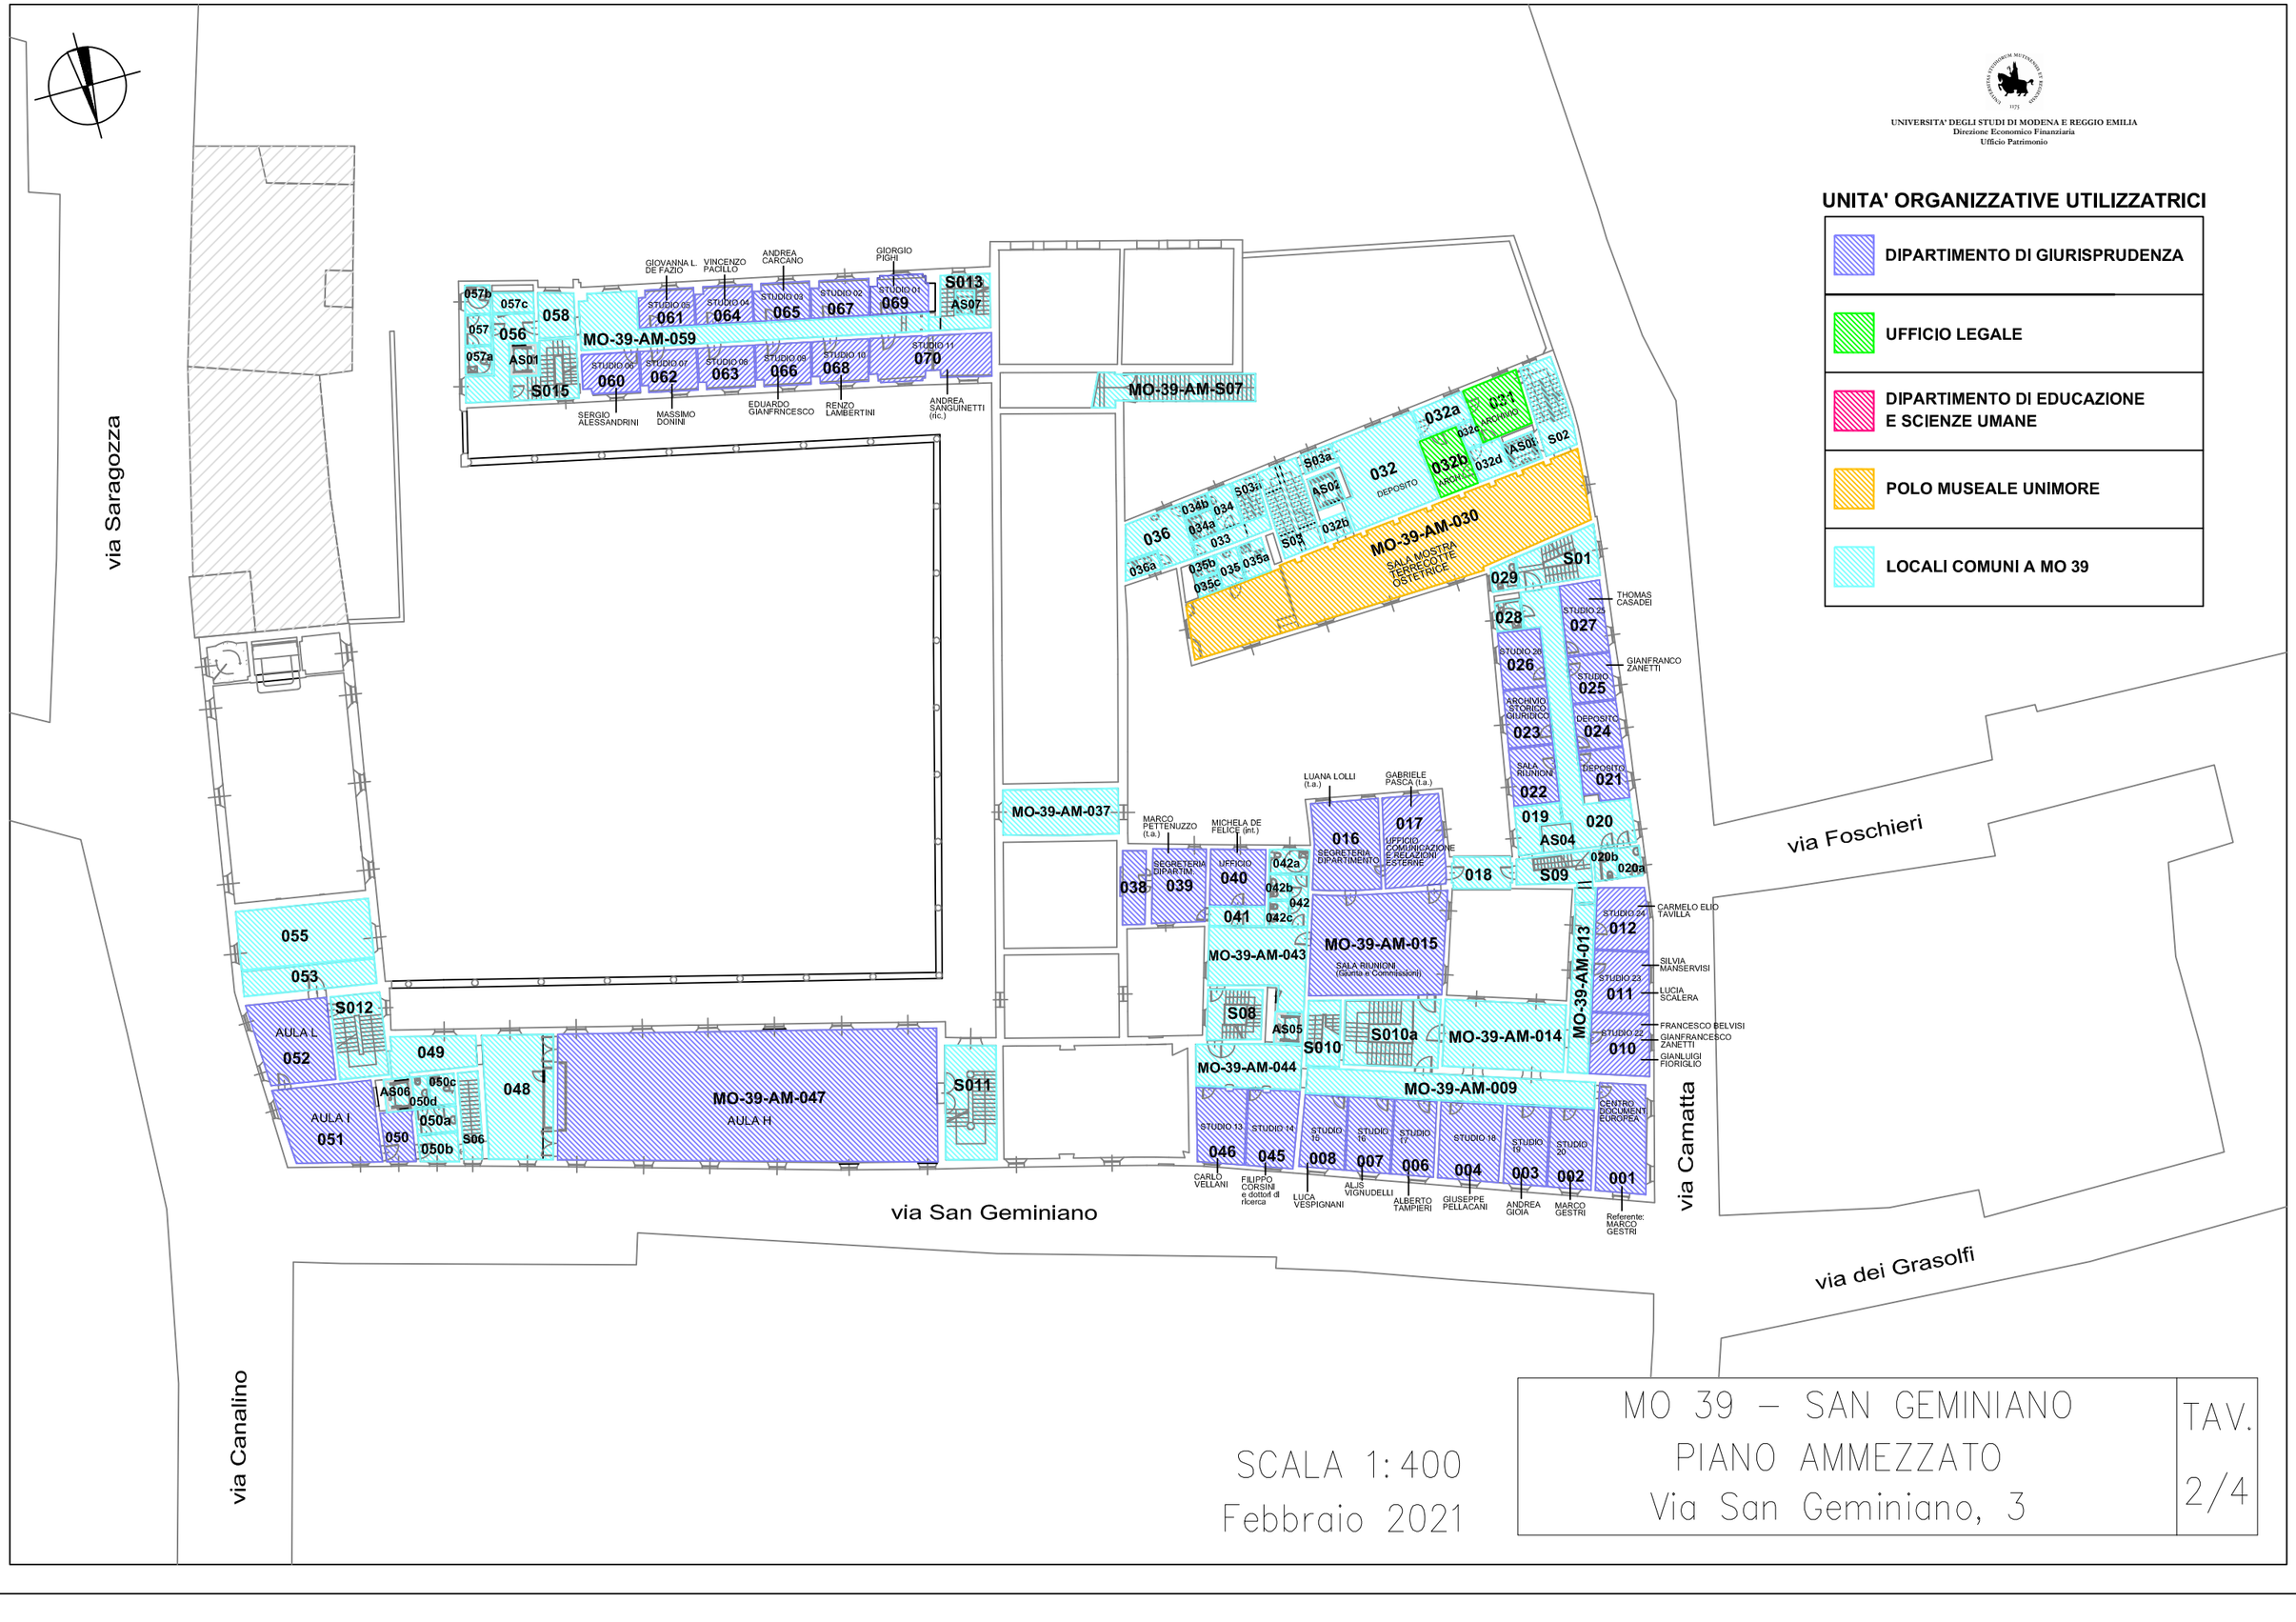

SCALA 1:400
Febbraio 2021


MO 39 – SAN GEMINIANO
PIANO AMMEZZATO
Via San Geminiano, 3

TAV. 2/4

UNIVERSITA' DEGLI STUDI DI MODENA E REGGIO EMILIA
Direzione Economico Finanziaria
Ufficio Patrimonio

UNITA' ORGANIZZATIVE UTILIZZATRICI

- DIPARTIMENTO DI GIURISPRUDENZA
- SCUOLA DI SPECIALIZZAZIONE PER LE PROFESSIONI LEGALI
- UFFICIO LEGALE
- DIPARTIMENTO DI EDUCAZIONE E SCIENZE UMANE
- POLO MUSEALE UNIMORE
- LOCALI COMUNI A MO 39

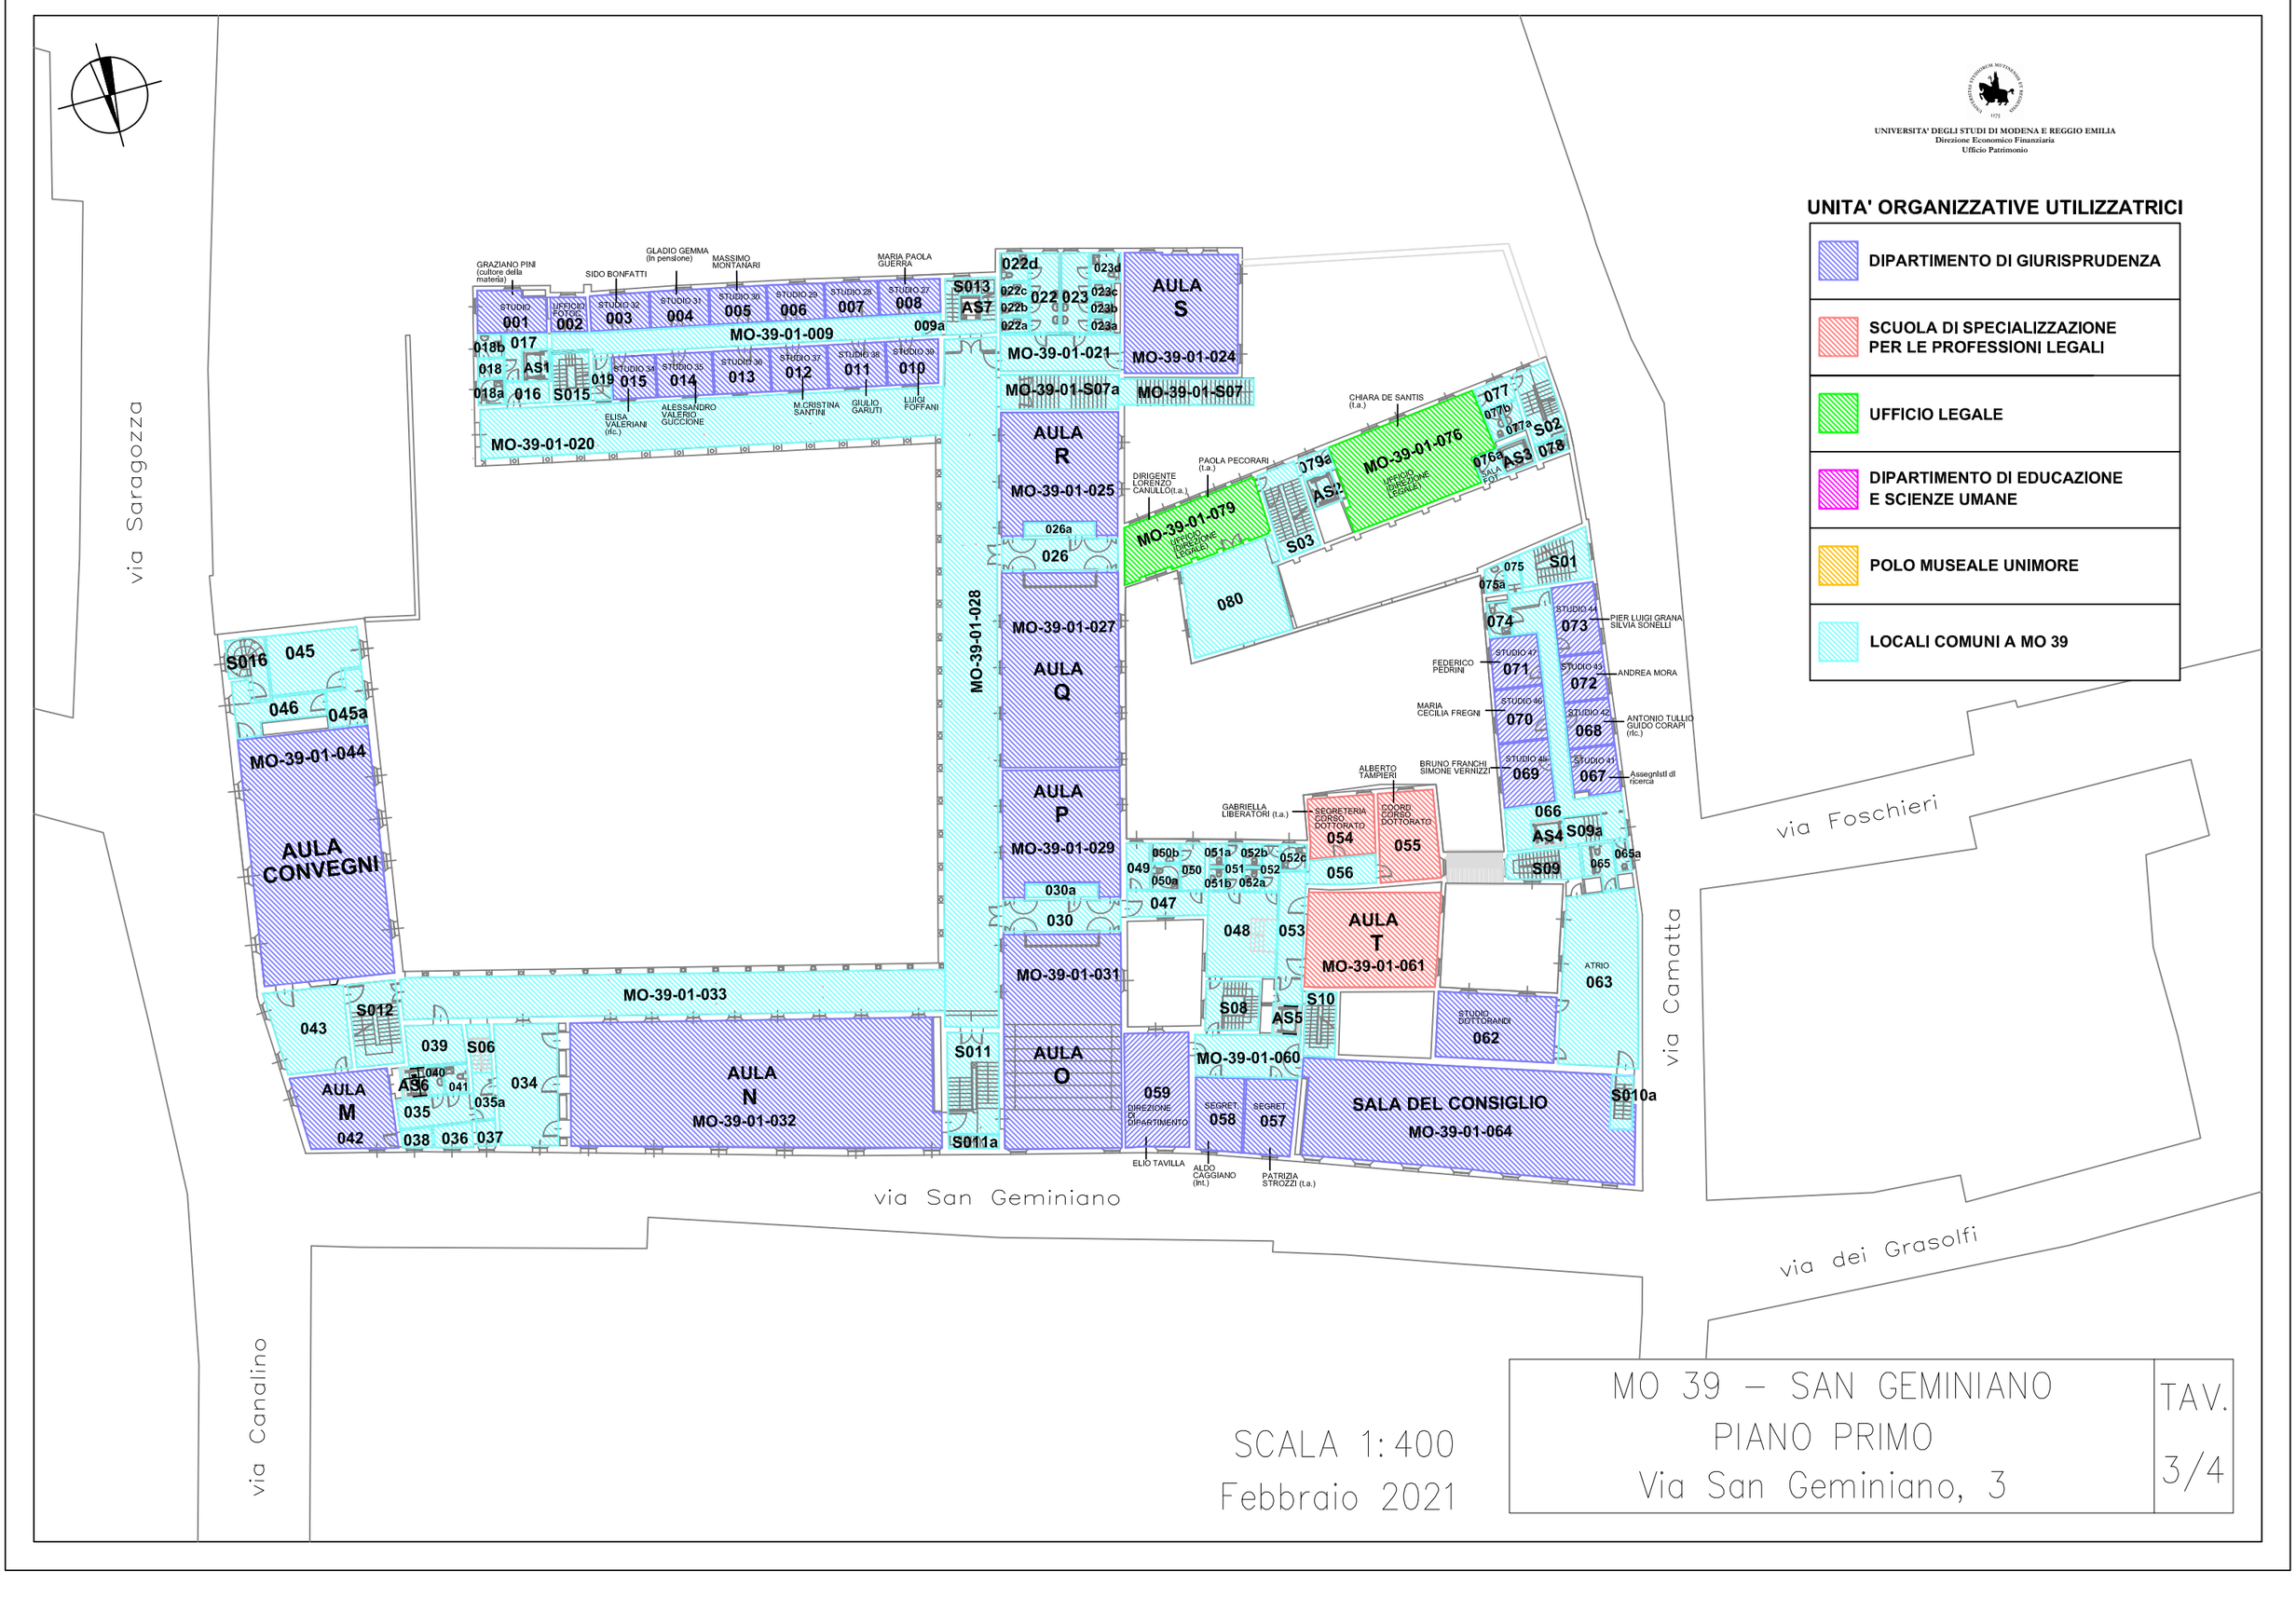

SCALA 1:400
Febbraio 2021


MO 39 – SAN GEMINIANO
PIANO PRIMO
Via San Geminiano, 3

TAV. 3/4

UNIVERSITA' DEGLI STUDI DI MODENA E REGGIO EMILIA
Direzione Economico Finanziaria
Ufficio Patrimonio

UNITA' ORGANIZZATIVE UTILIZZATRICI

- DIPARTIMENTO DI GIURISPRUDENZA
- UFFICIO LEGALE
- DIPARTIMENTO DI EDUCAZIONE E SCIENZE UMANE
- POLO MUSEALE UNIMORE
- LOCALI COMUNI A MO 39

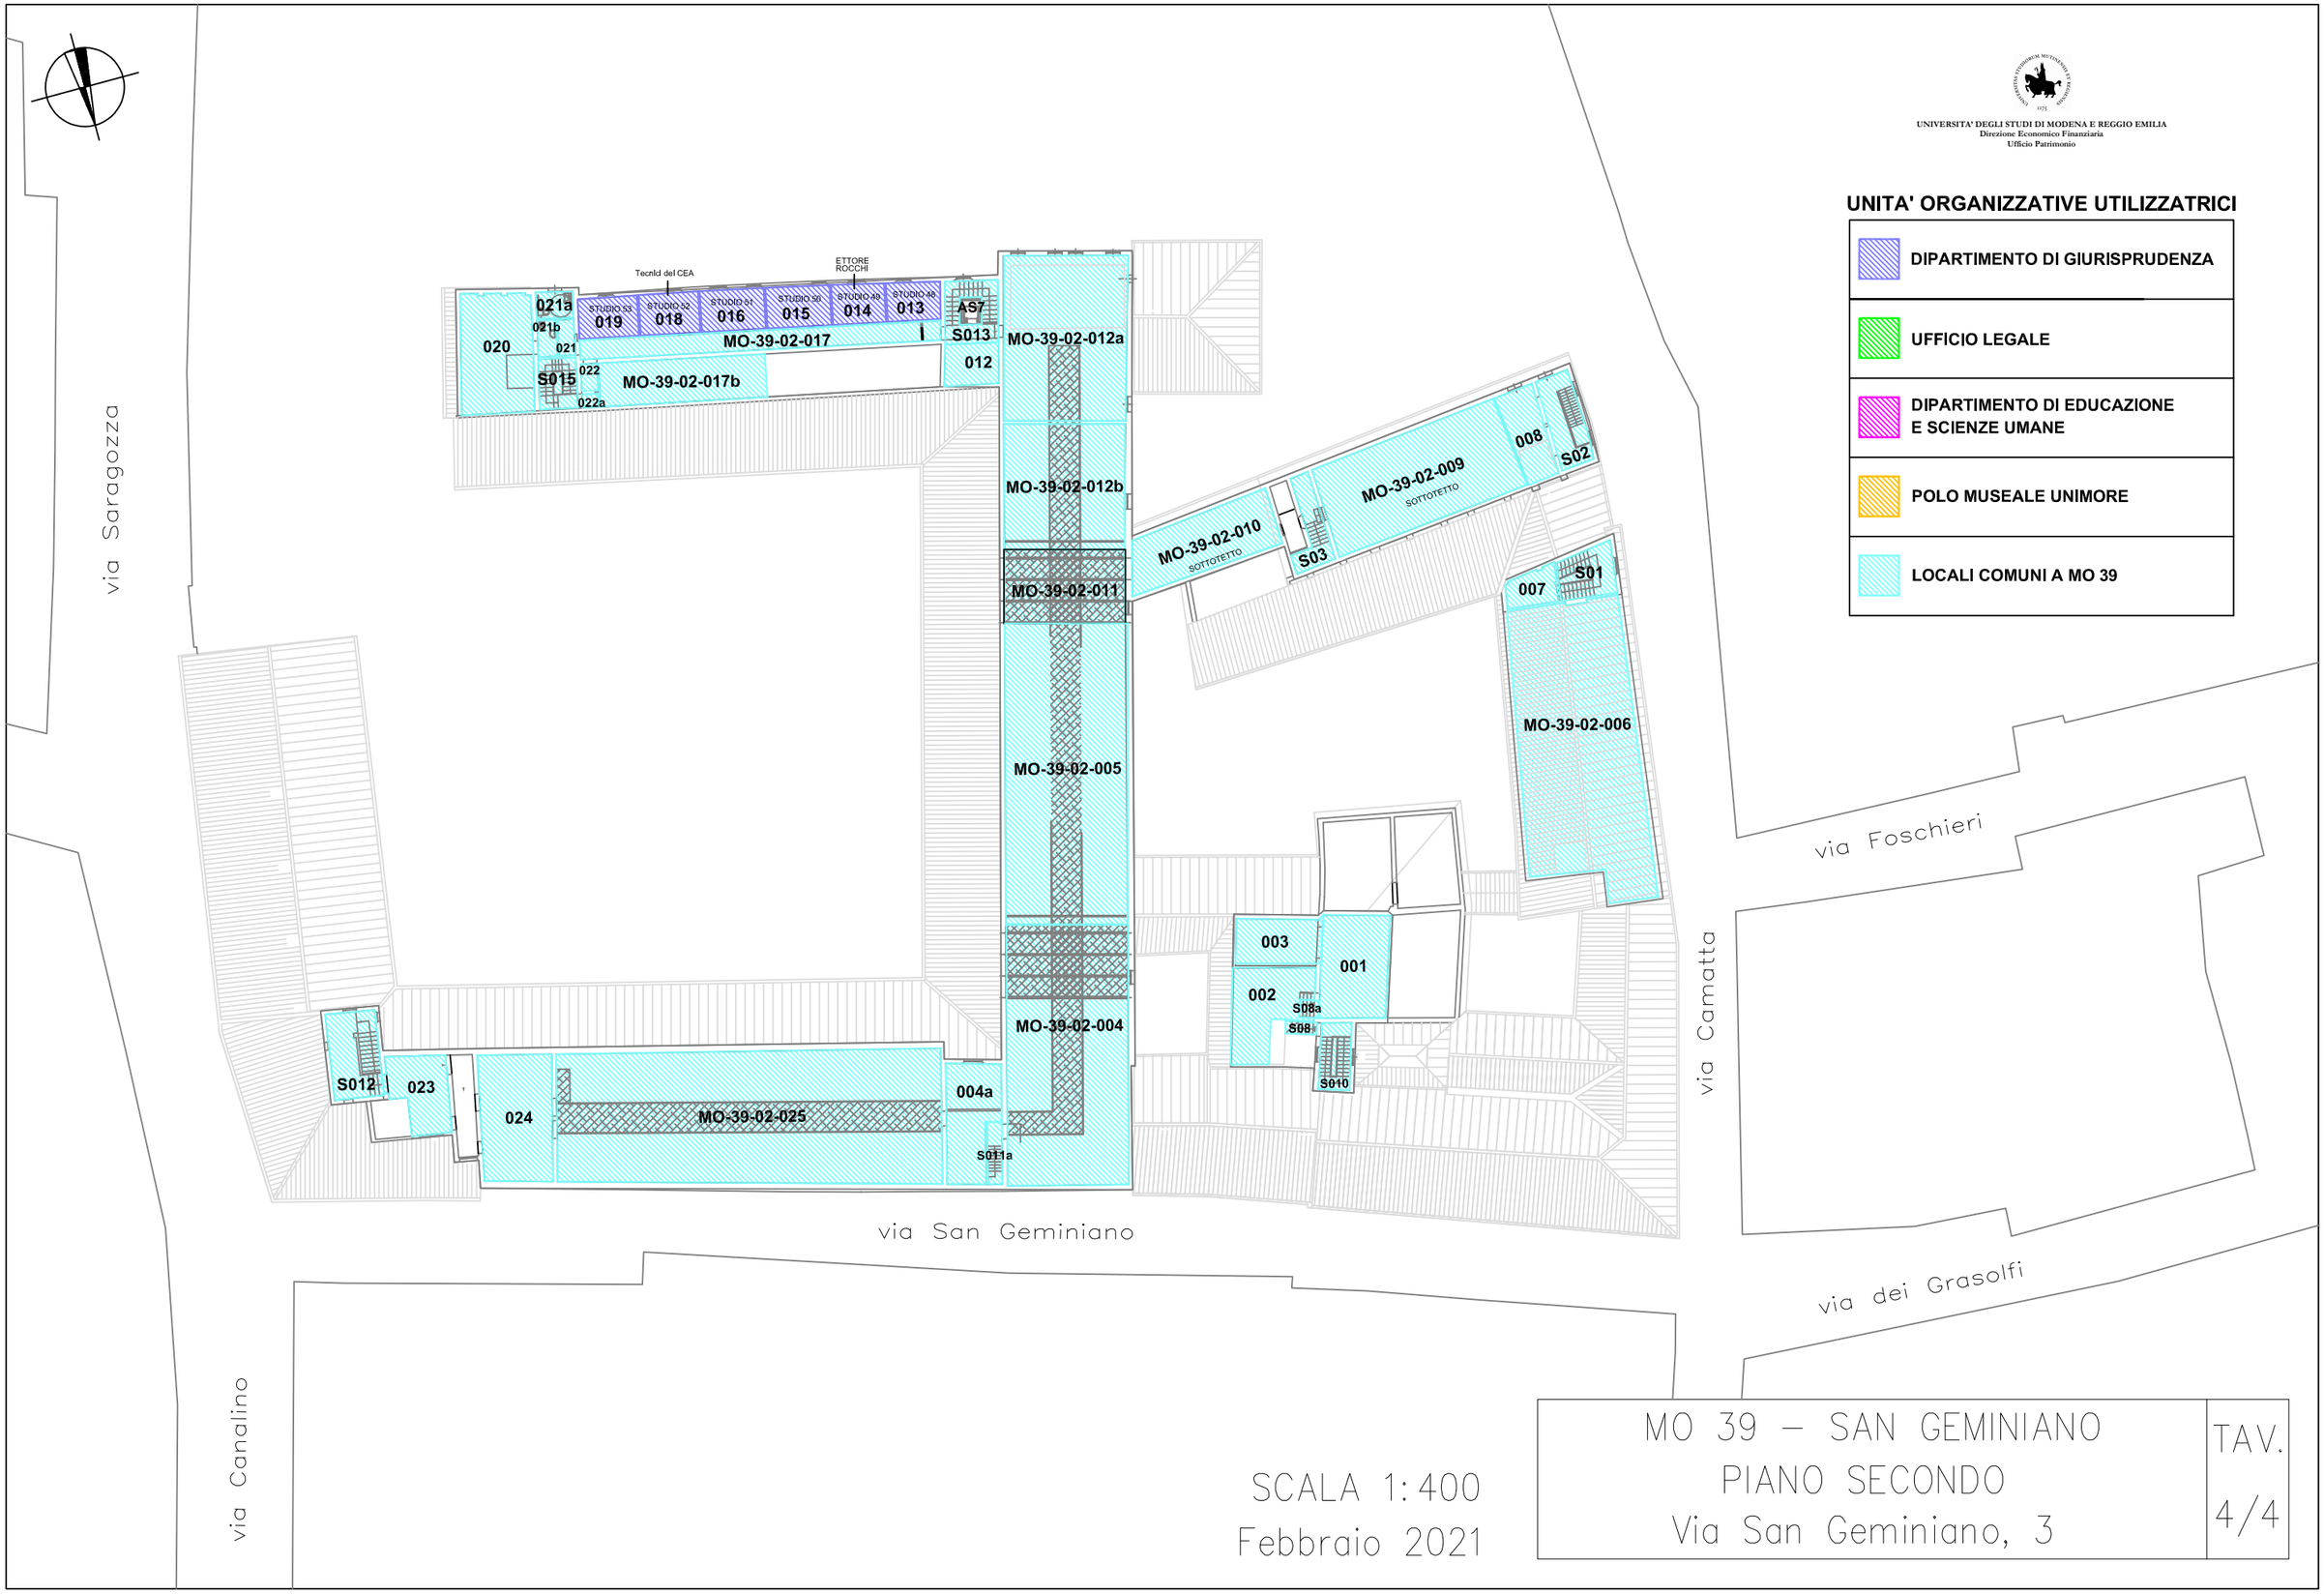

SCALA 1:400
Febbraio 2021

MO 39 – SAN GEMINIANO
PIANO SECONDO
Via San Geminiano, 3

TAV. 4/4